


PLANTA PRIMERA

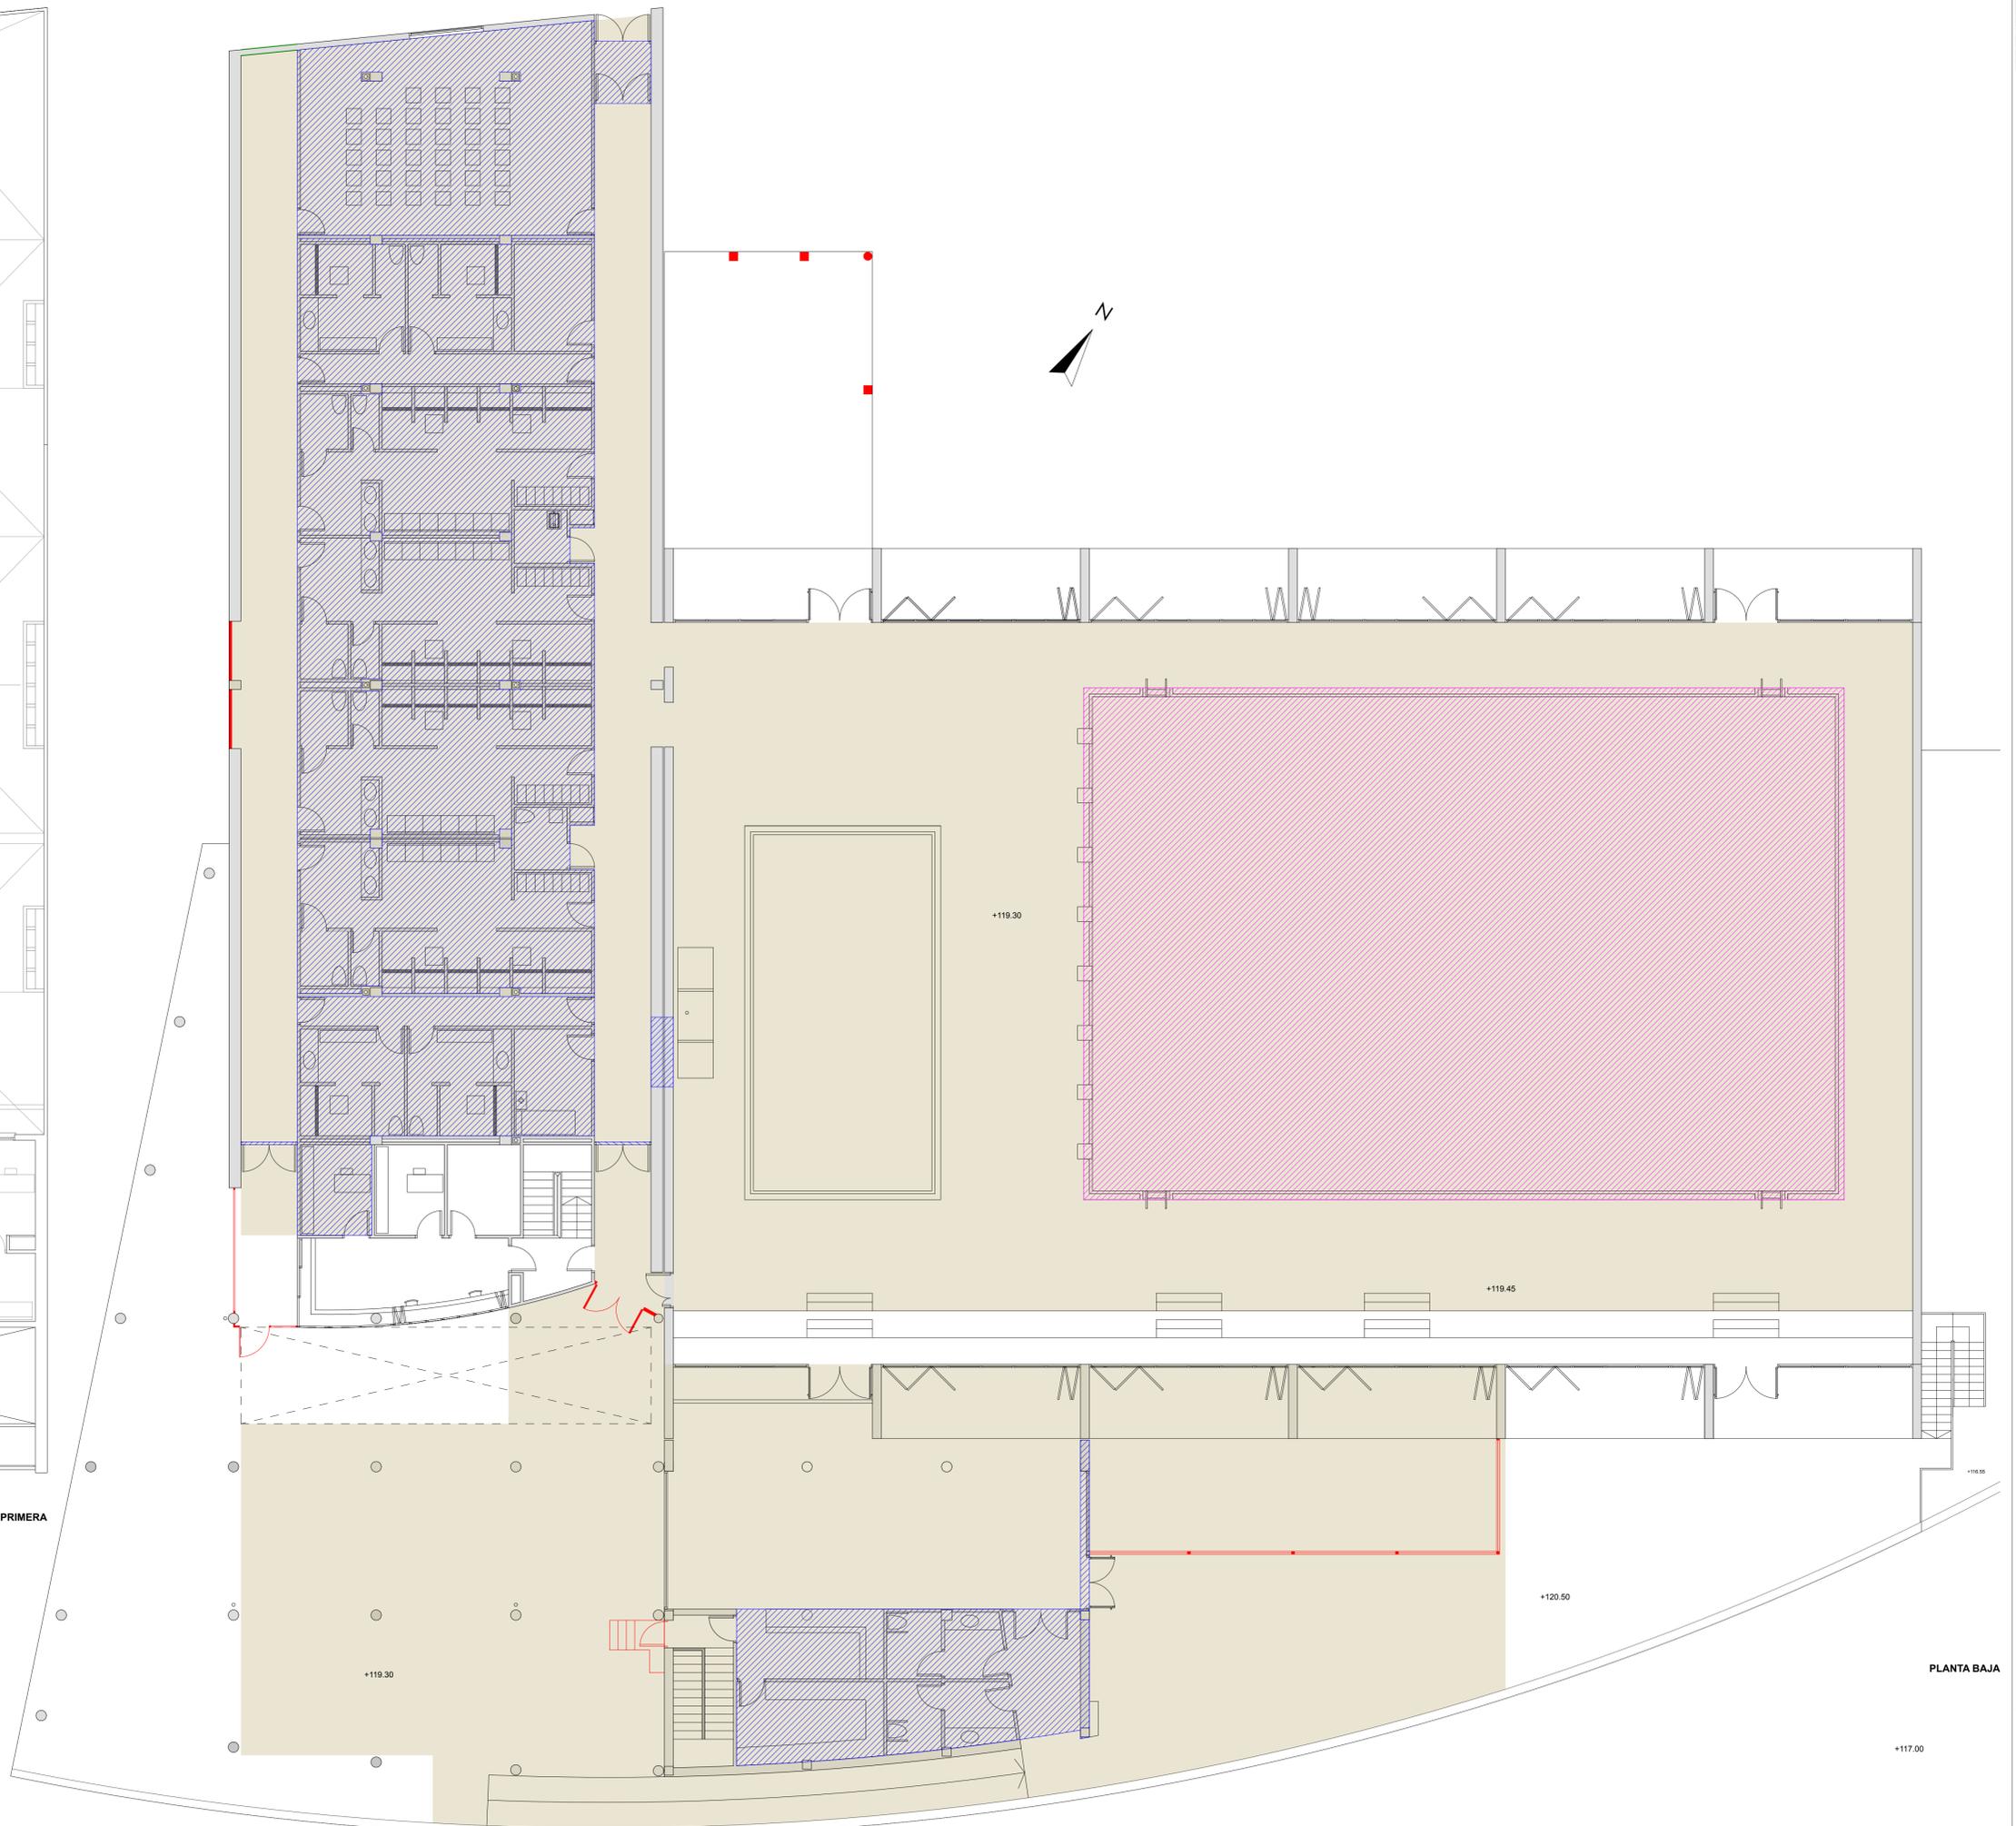

PLANTA BAJA

- MODIFICACIONES RESPECTO AL PROYECTO ORIGINAL (A CONSERVAR)
- MODIFICACIONES RESPECTO AL PROYECTO ORIGINAL (A DEMOLER)
- DEMOLICIÓN DE PAVIMENTO
- DEMOLICIÓN PLANO VERTICAL (TABIQUES, PARAMENTOS, etc.)
- REFORMA VASO PRINCIPAL

grupo planos  
Estado actual y zonas de actuación  
de actuación  
plano  
Planta Baja y Planta 1

**III.03**

escala  
1:100  
fecha  
30/3/20

proyecto  
PROPUESTA DE REFORMA Y AMPLIACIÓN DE LA PISCINA CUBIERTA MUNICIPAL

emplazamiento  
San Antonio de Benagéber

promotor  
Ayuntamiento de San Antonio de Benagéber