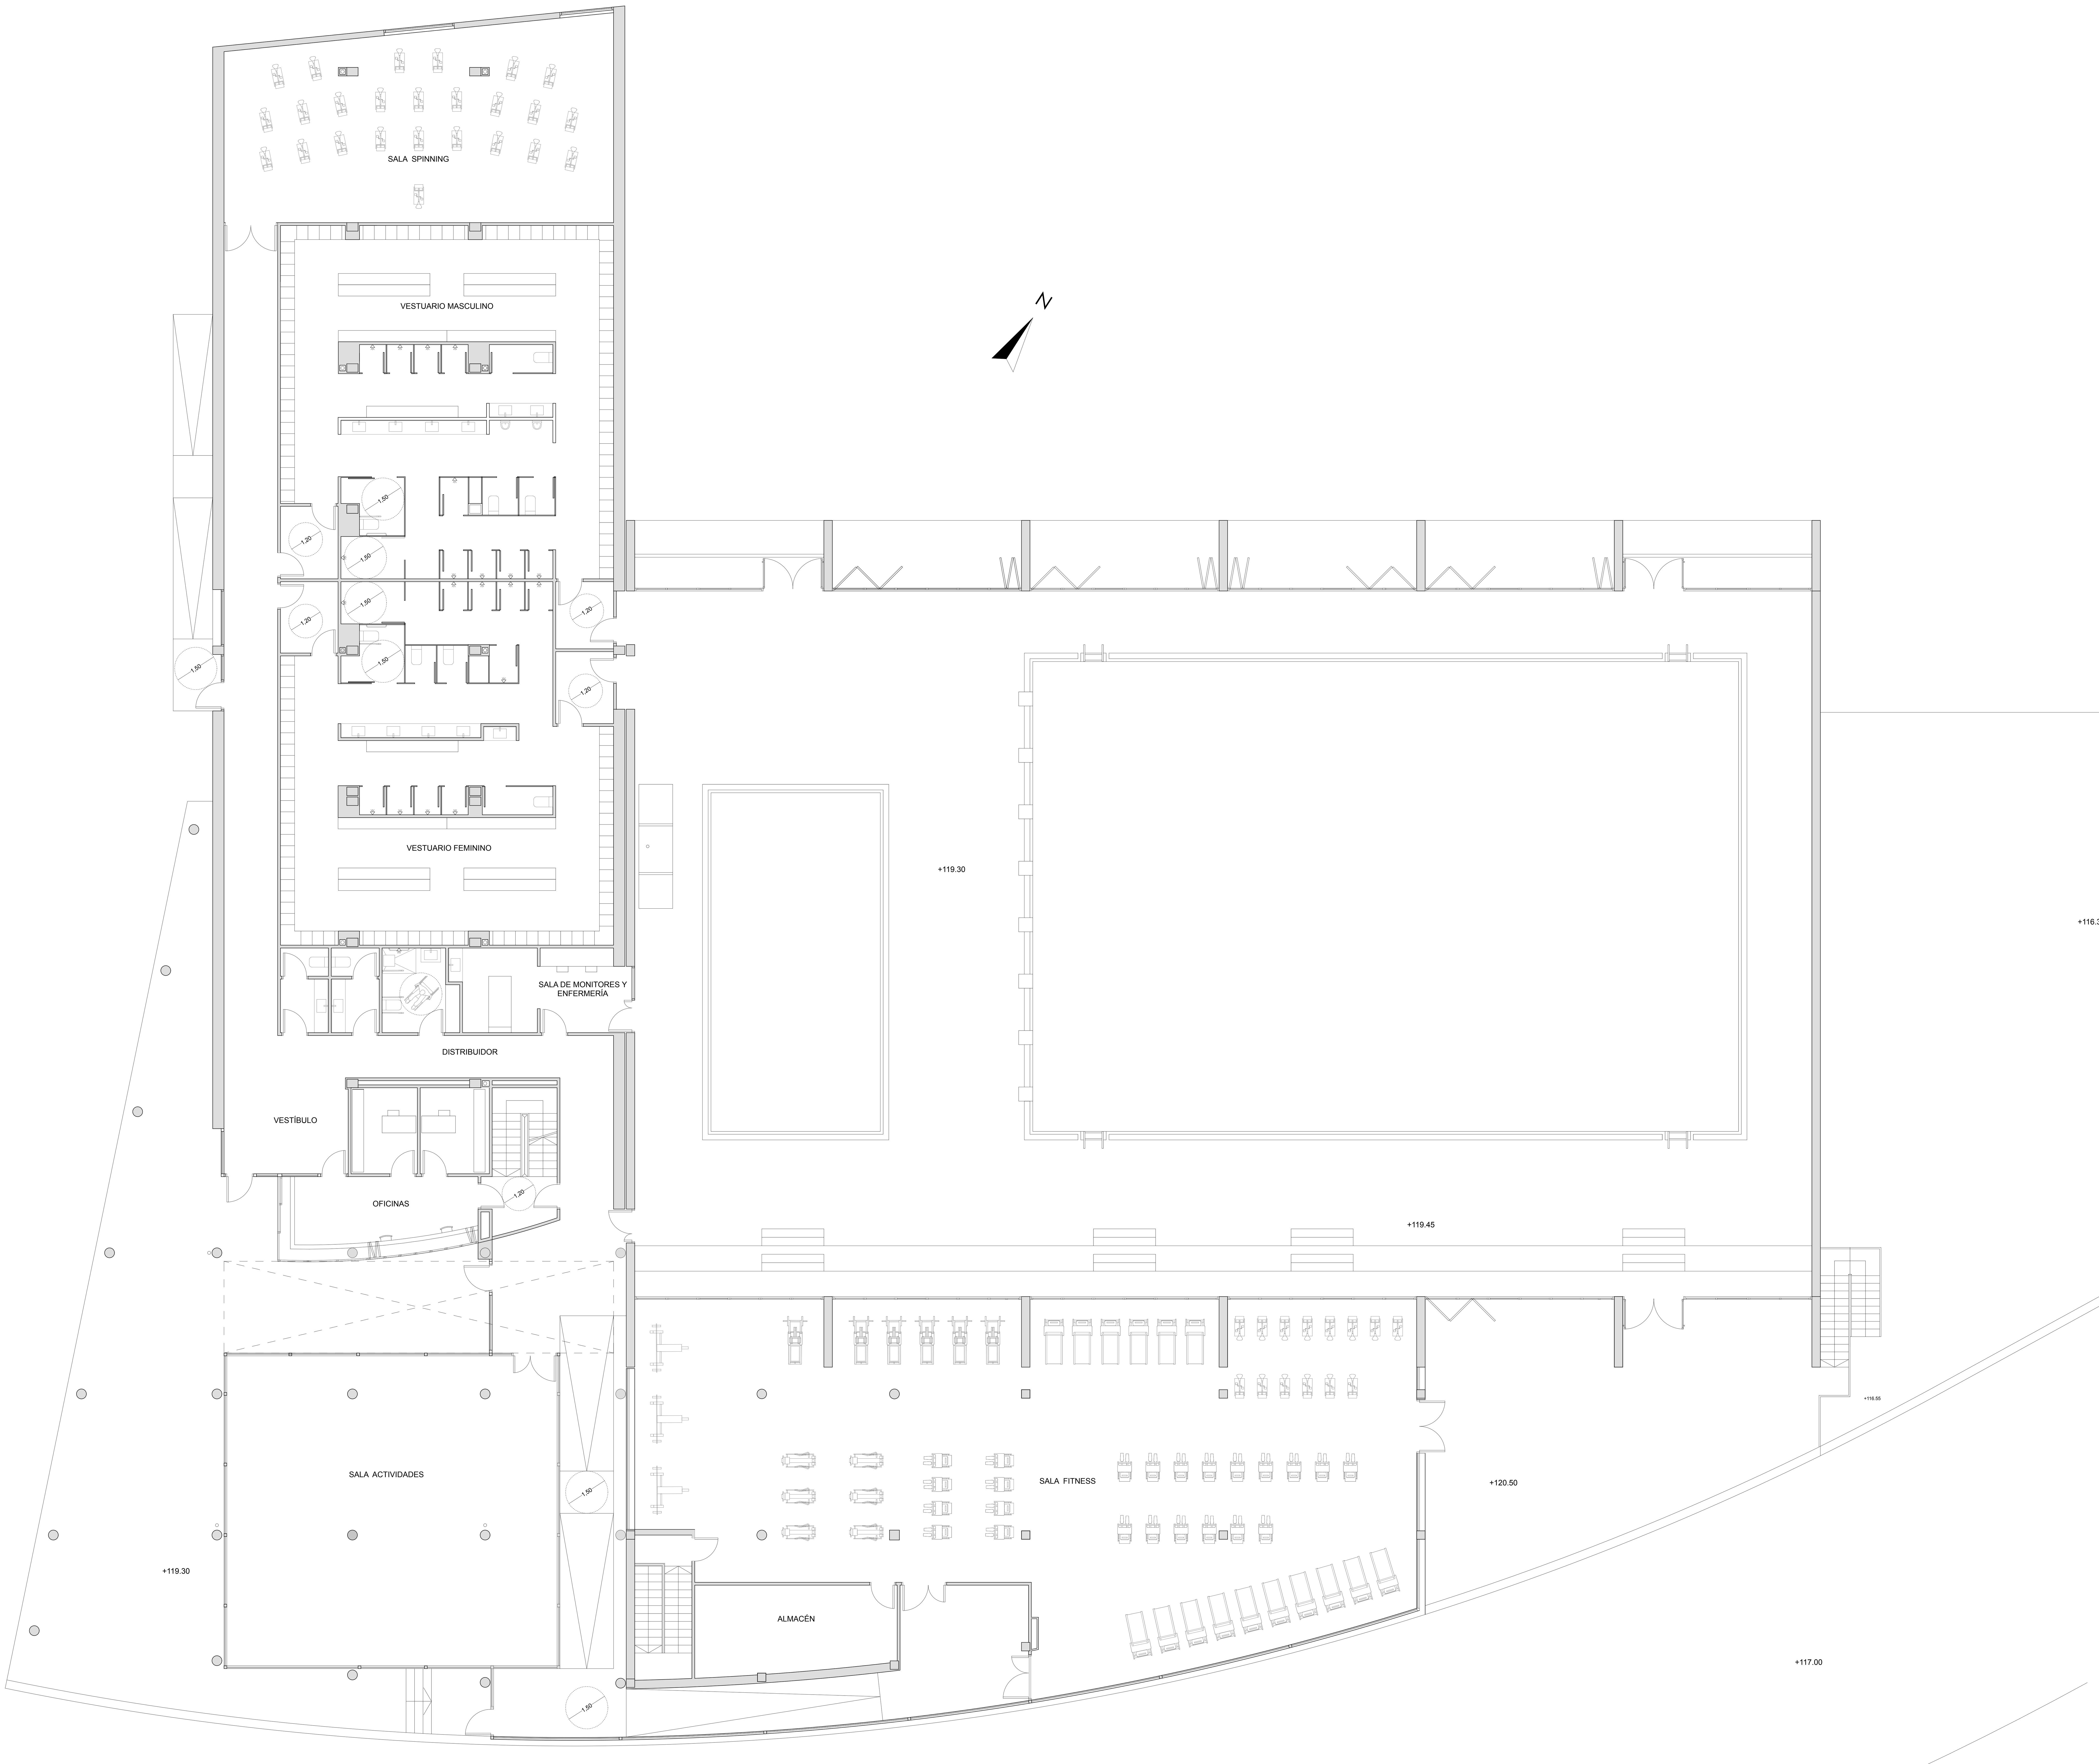

firmado

JOSÉ LUÍS TOLBAÑOS UREÑA

nº colegiado: **90.364**

grupo planos
Estado reformado

plano
Distribución Planta Baja

III.04

escala
1:100

fecha
30/3/20

proyecto
PROPUESTA DE REFORMA Y AMPLIACIÓN DE LA PISCINA CUBIERTA MUNICIPAL

emplazamiento
San Antonio de Benagéber

promotor
Ayuntamiento de San Antonio de Benagéber

High Office 1, S.L.P. / B-98518442 / Dom. Soc. C/Botánico Cabanilles, 14-14, 46010, Valencia / tel: 963 686 347 / e-mail: info@ho01.com